




RUA PAULO EMÍDIO BARBOSA







PERSPECTIVA ACESSO PRINCIPAL

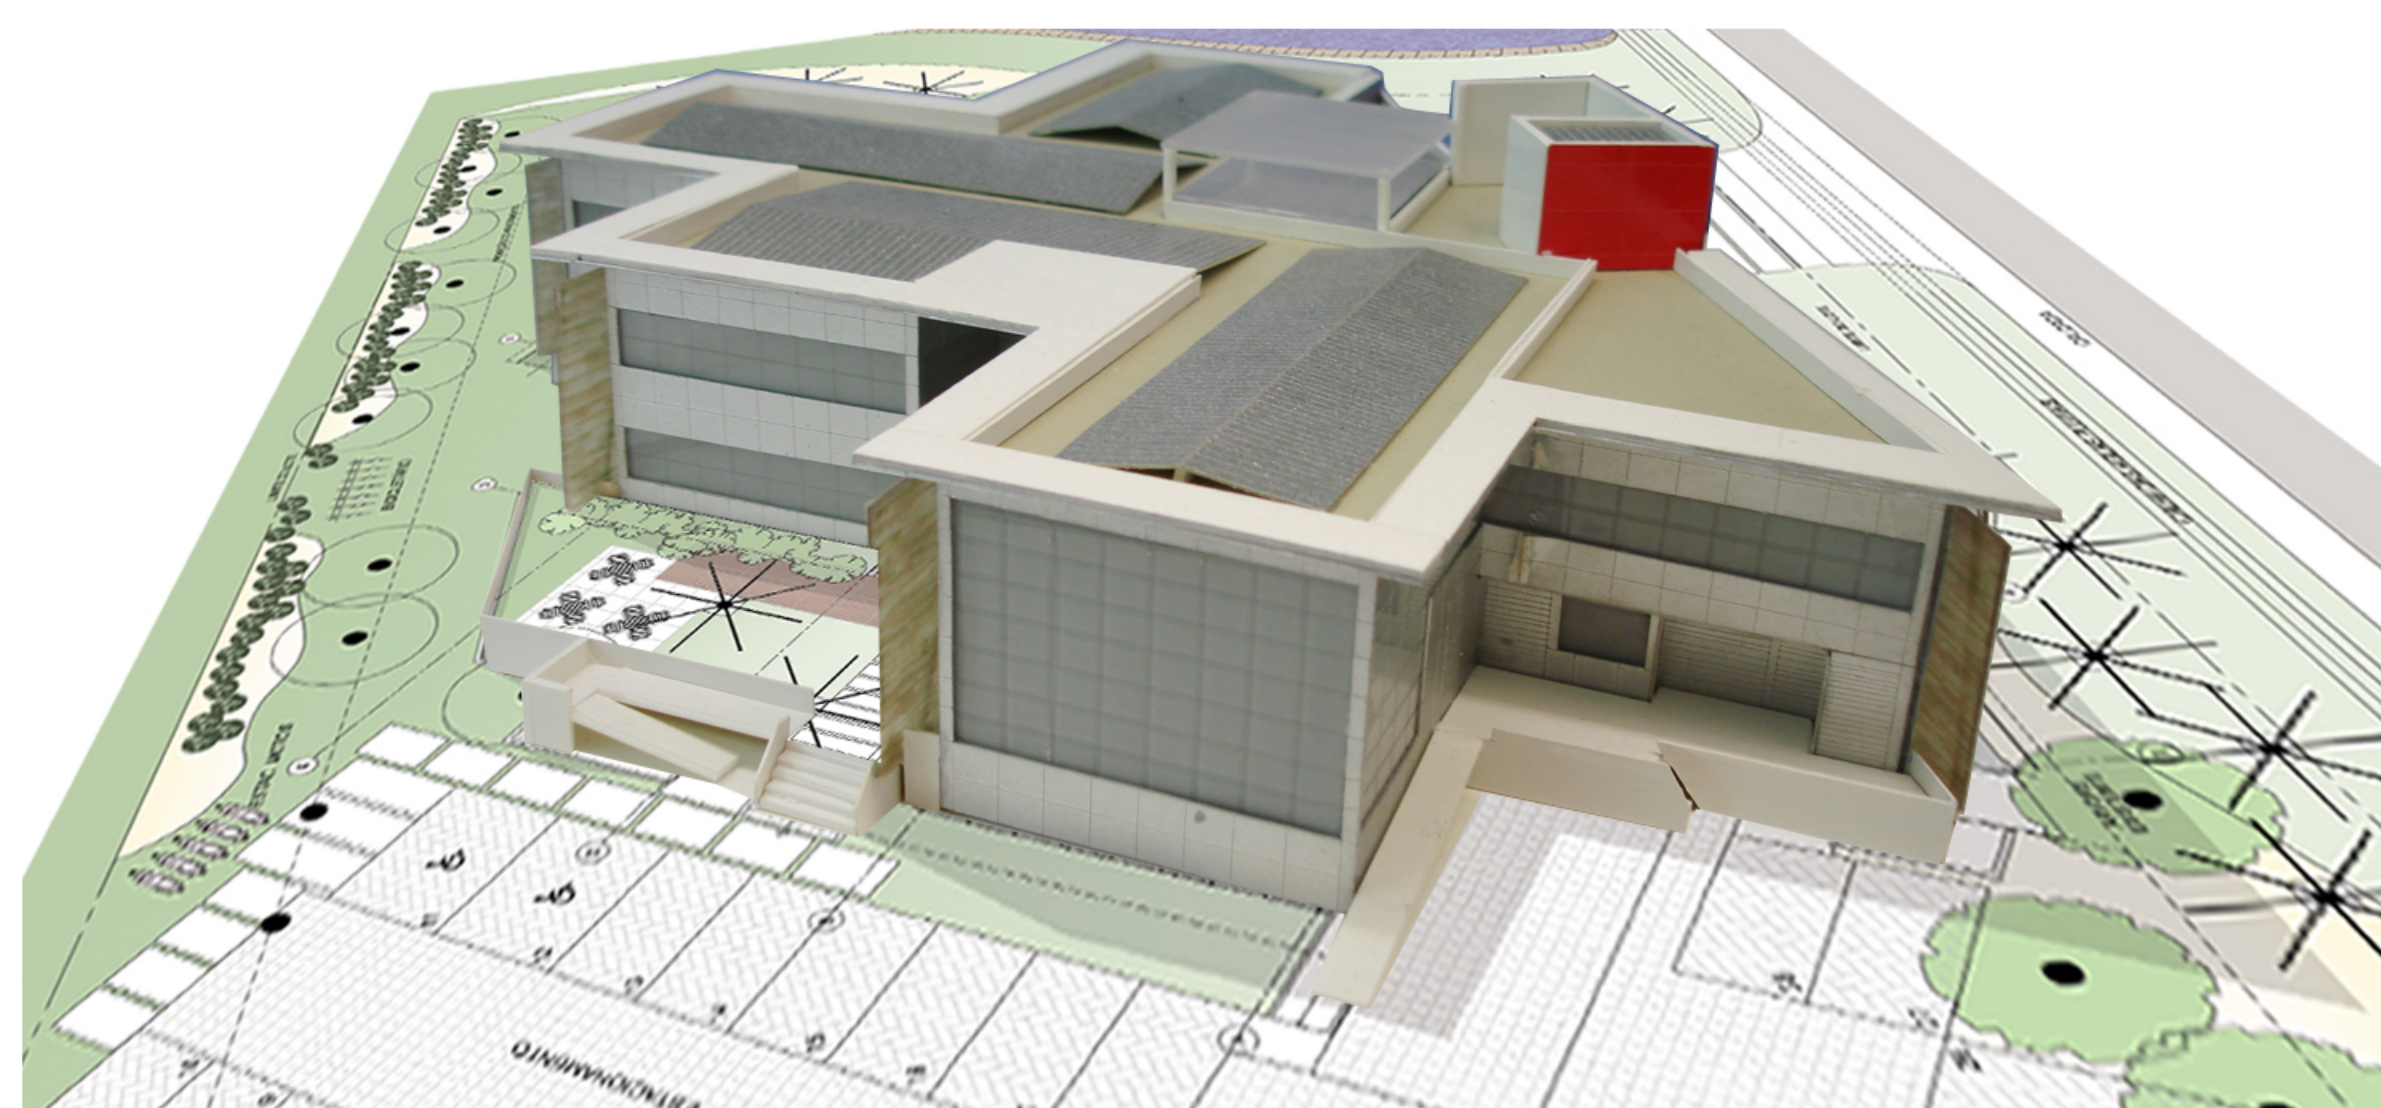

PERSPECTIVA FACHADA SUL

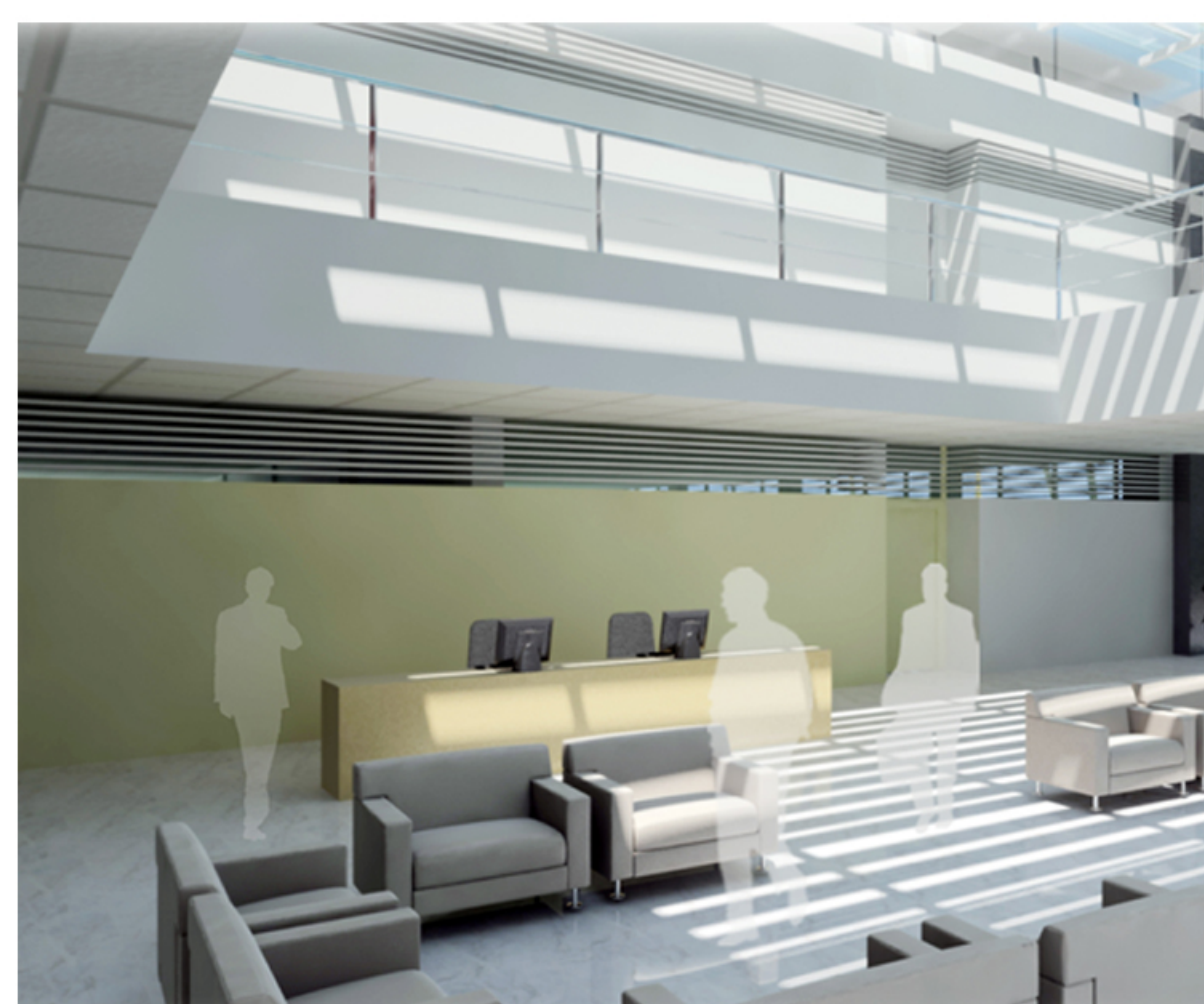

PERSPECTIVA HALL DE ACESSO

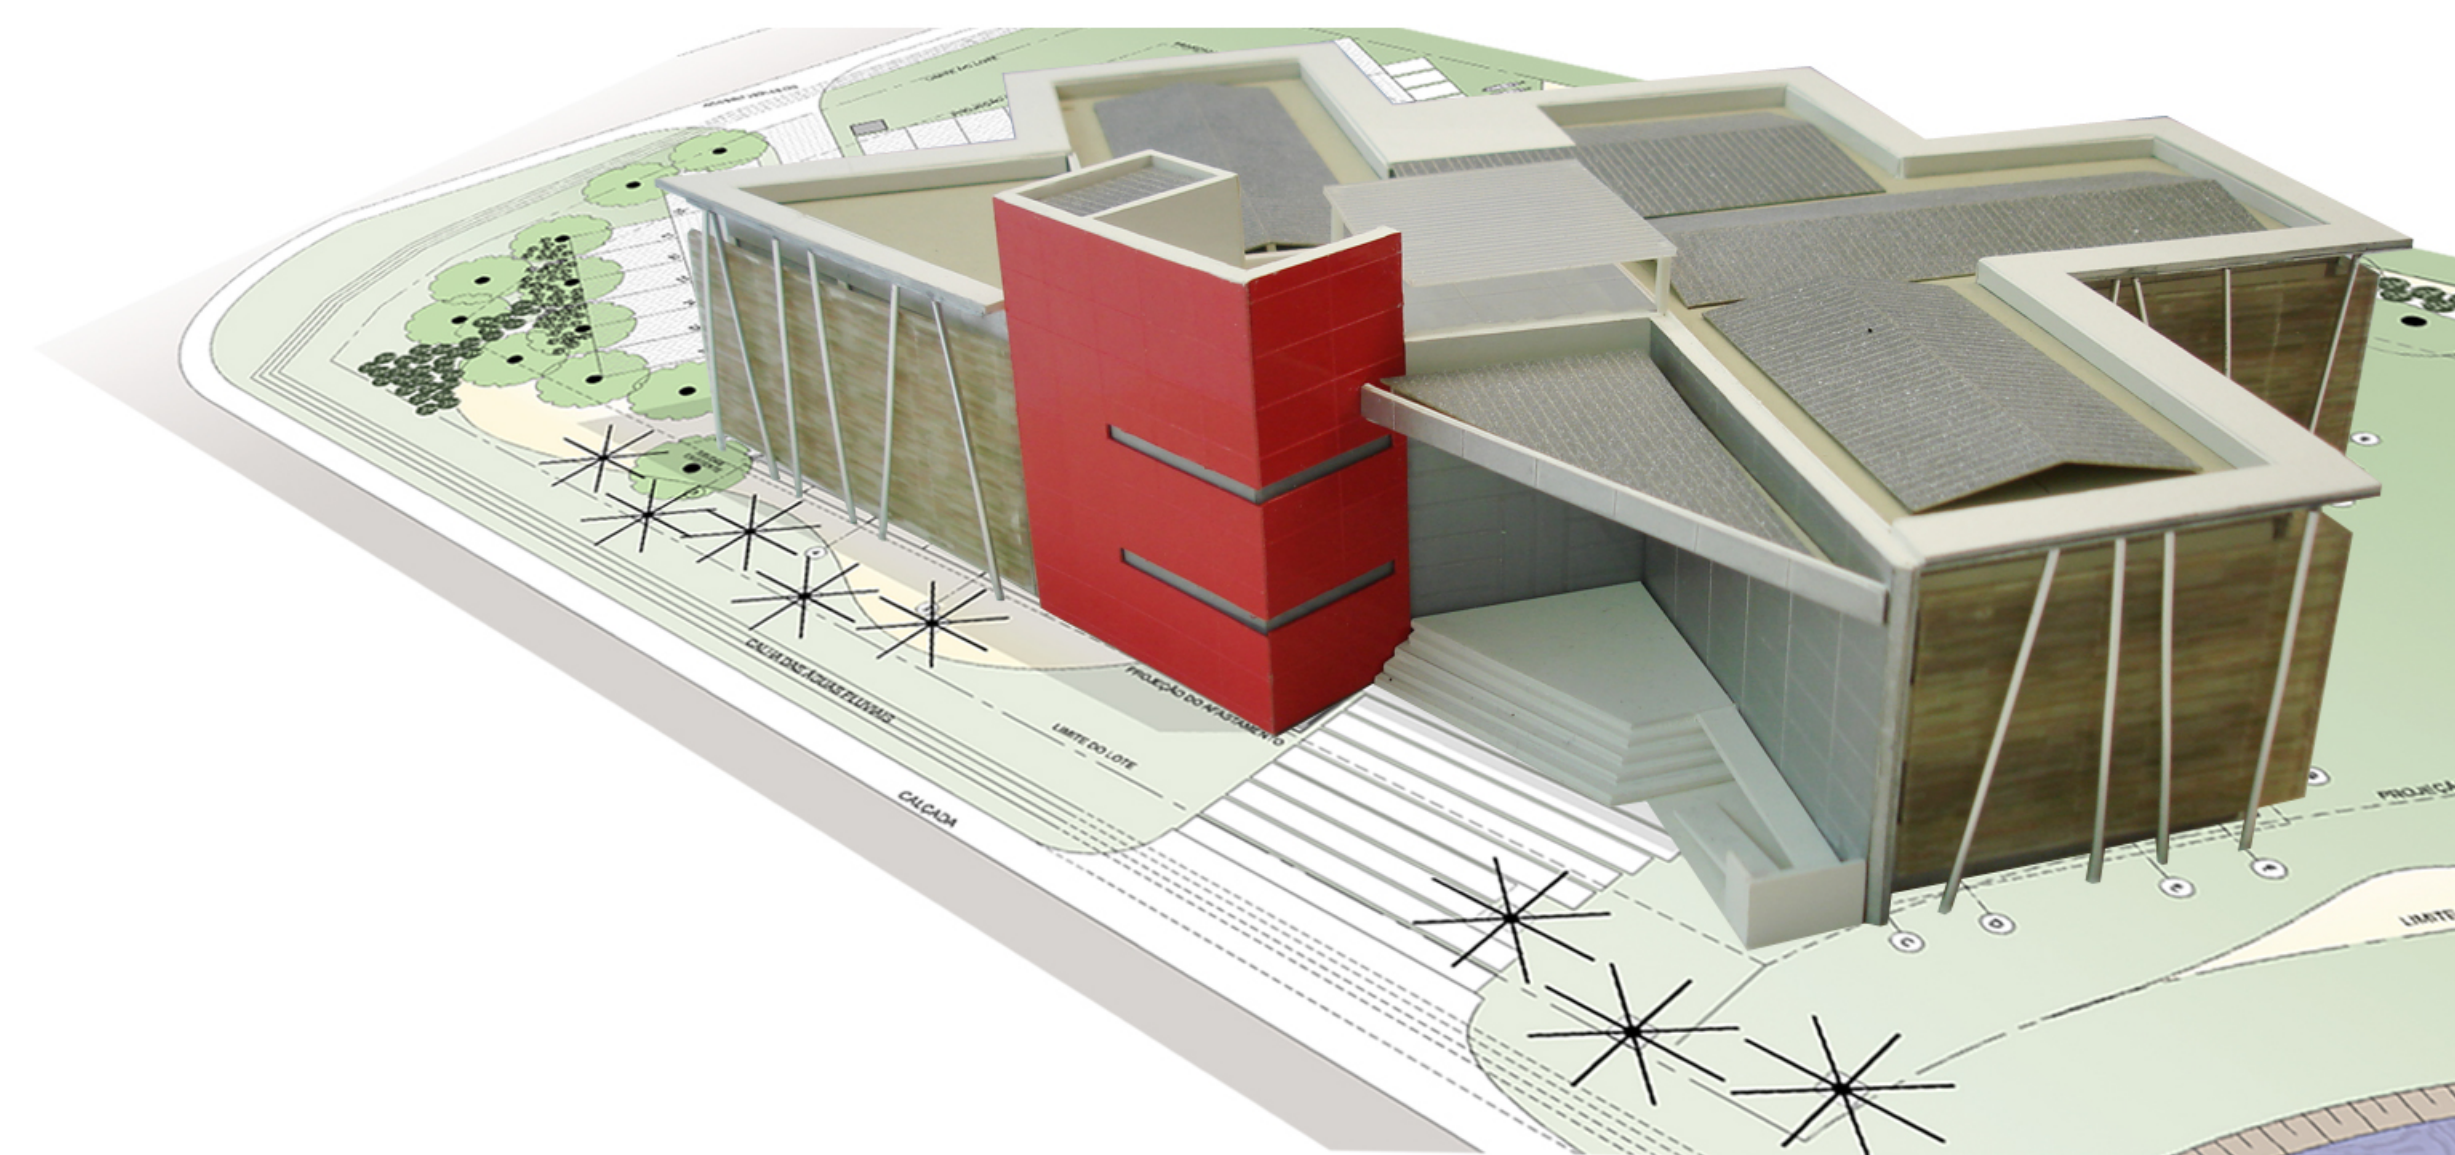

PERSPECTIVA FACHADAS LESTE E NORTE






02

01

03




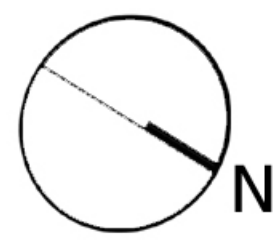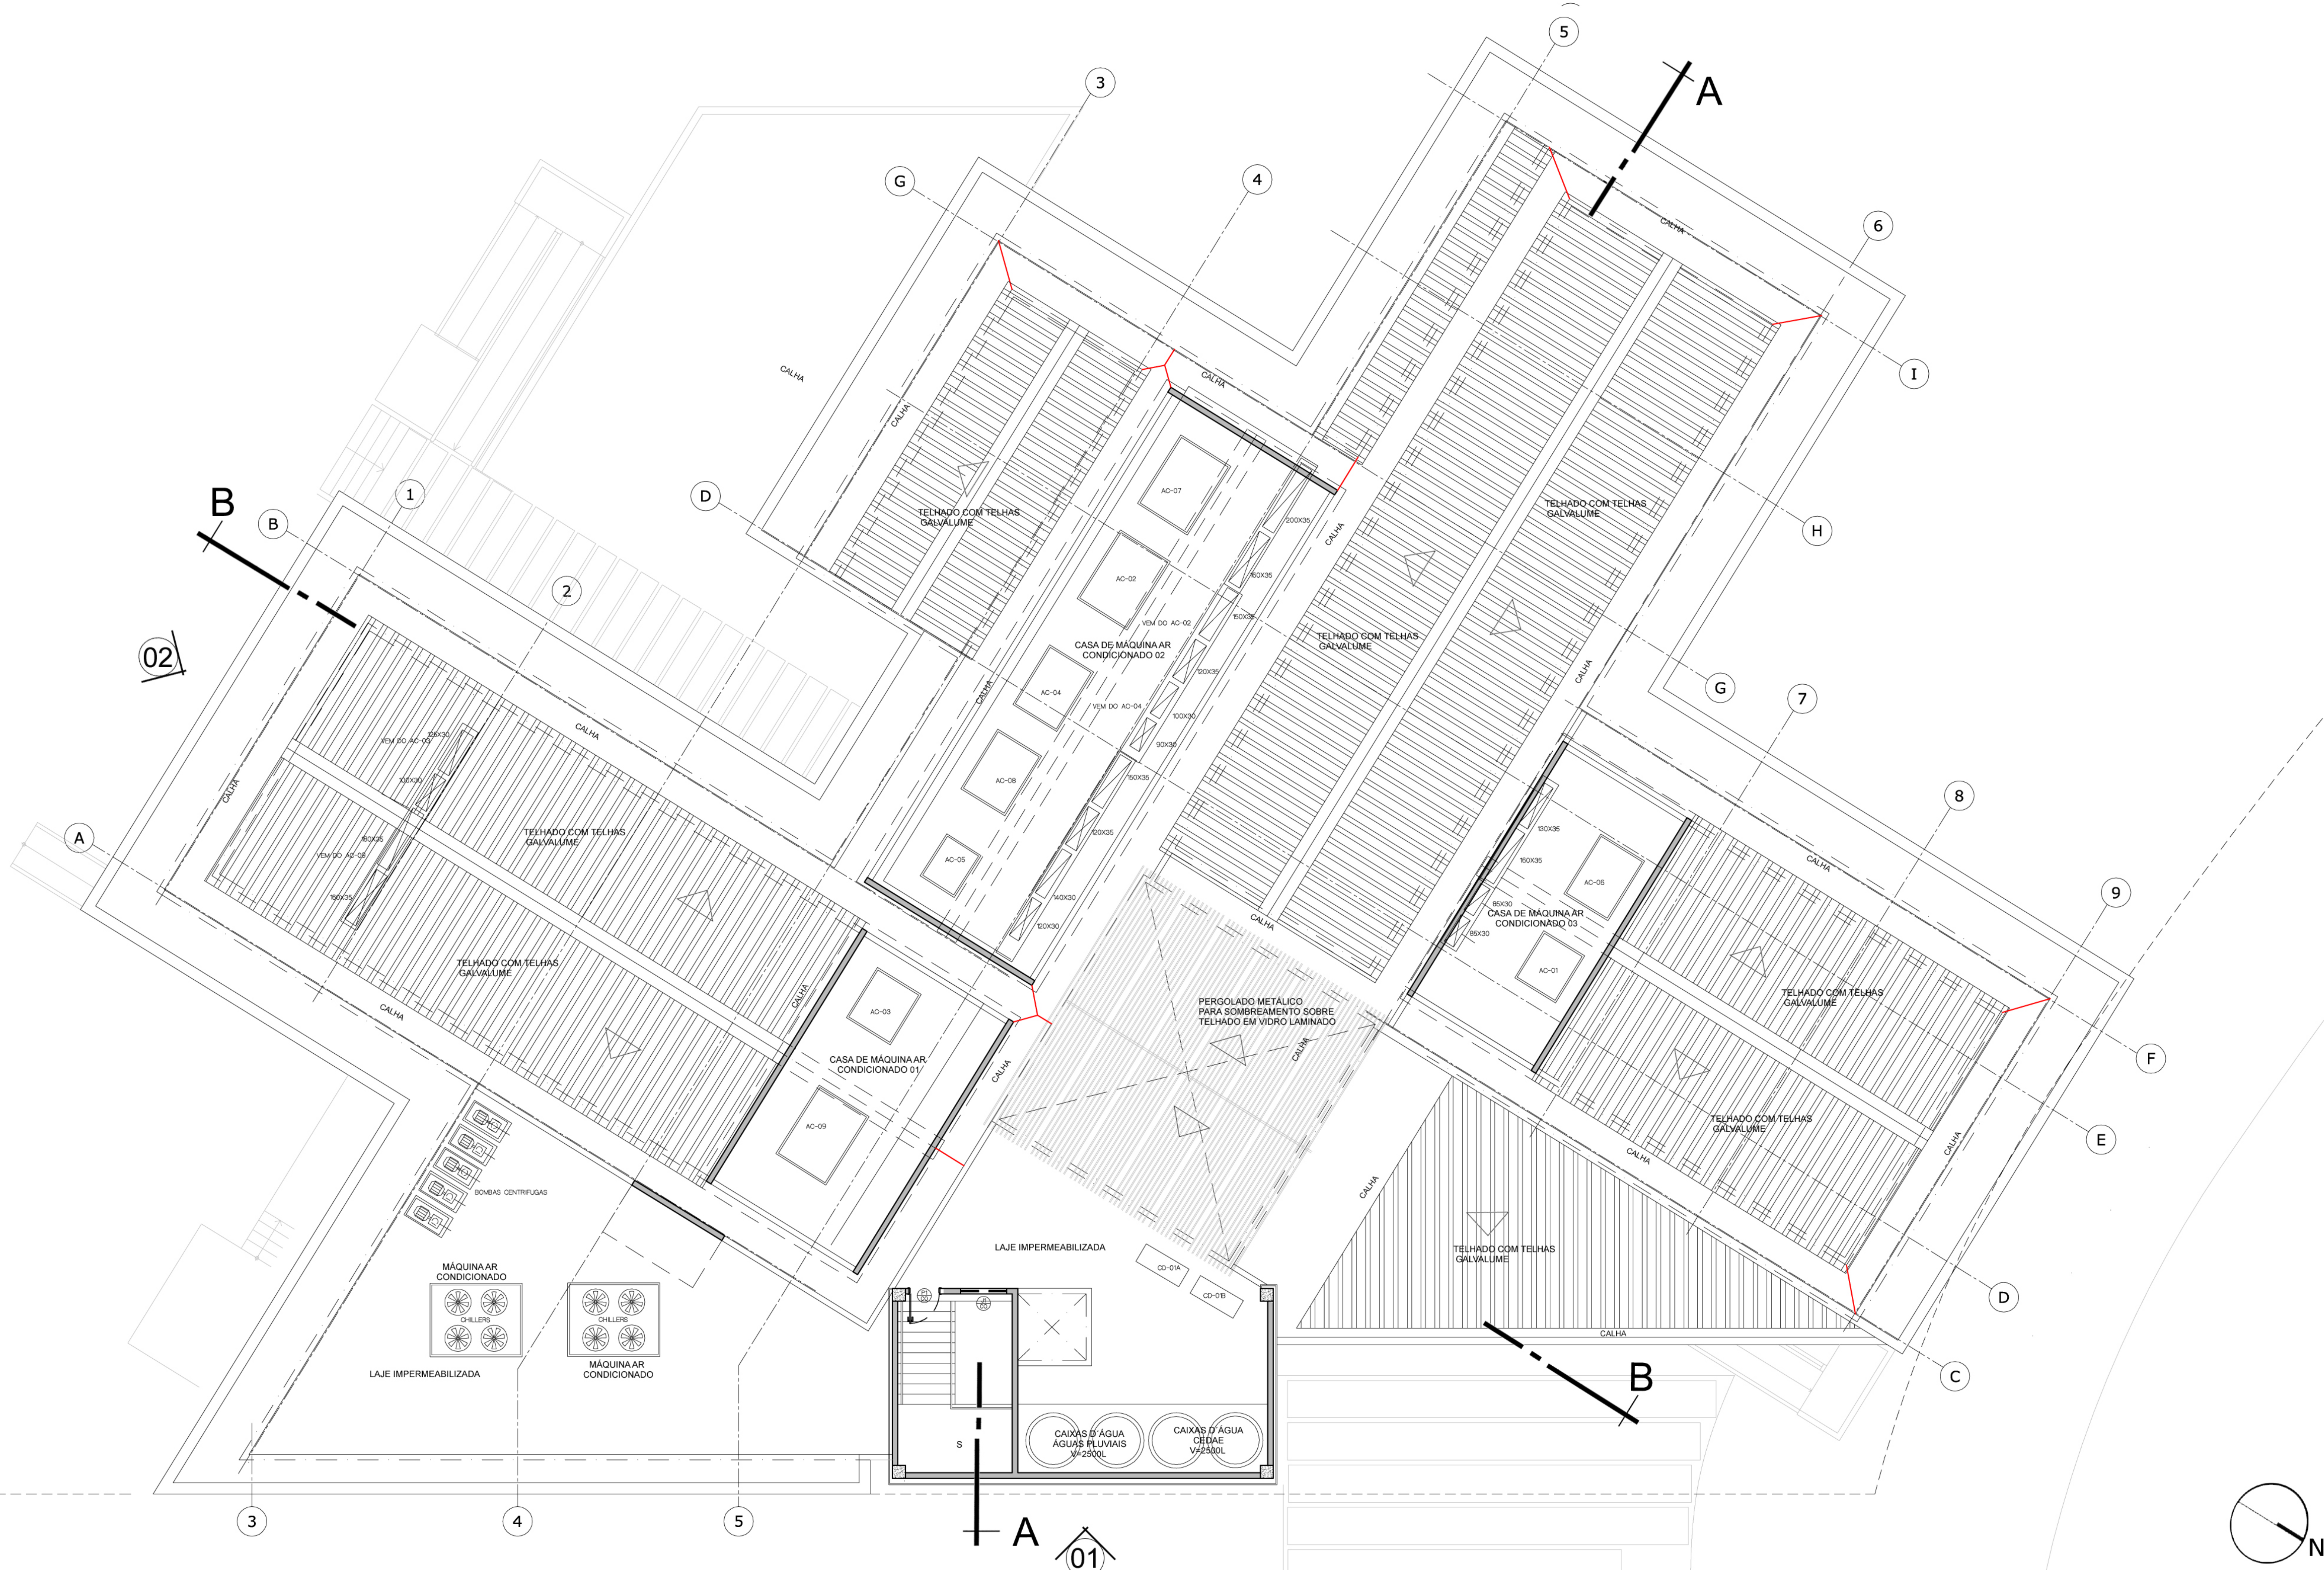

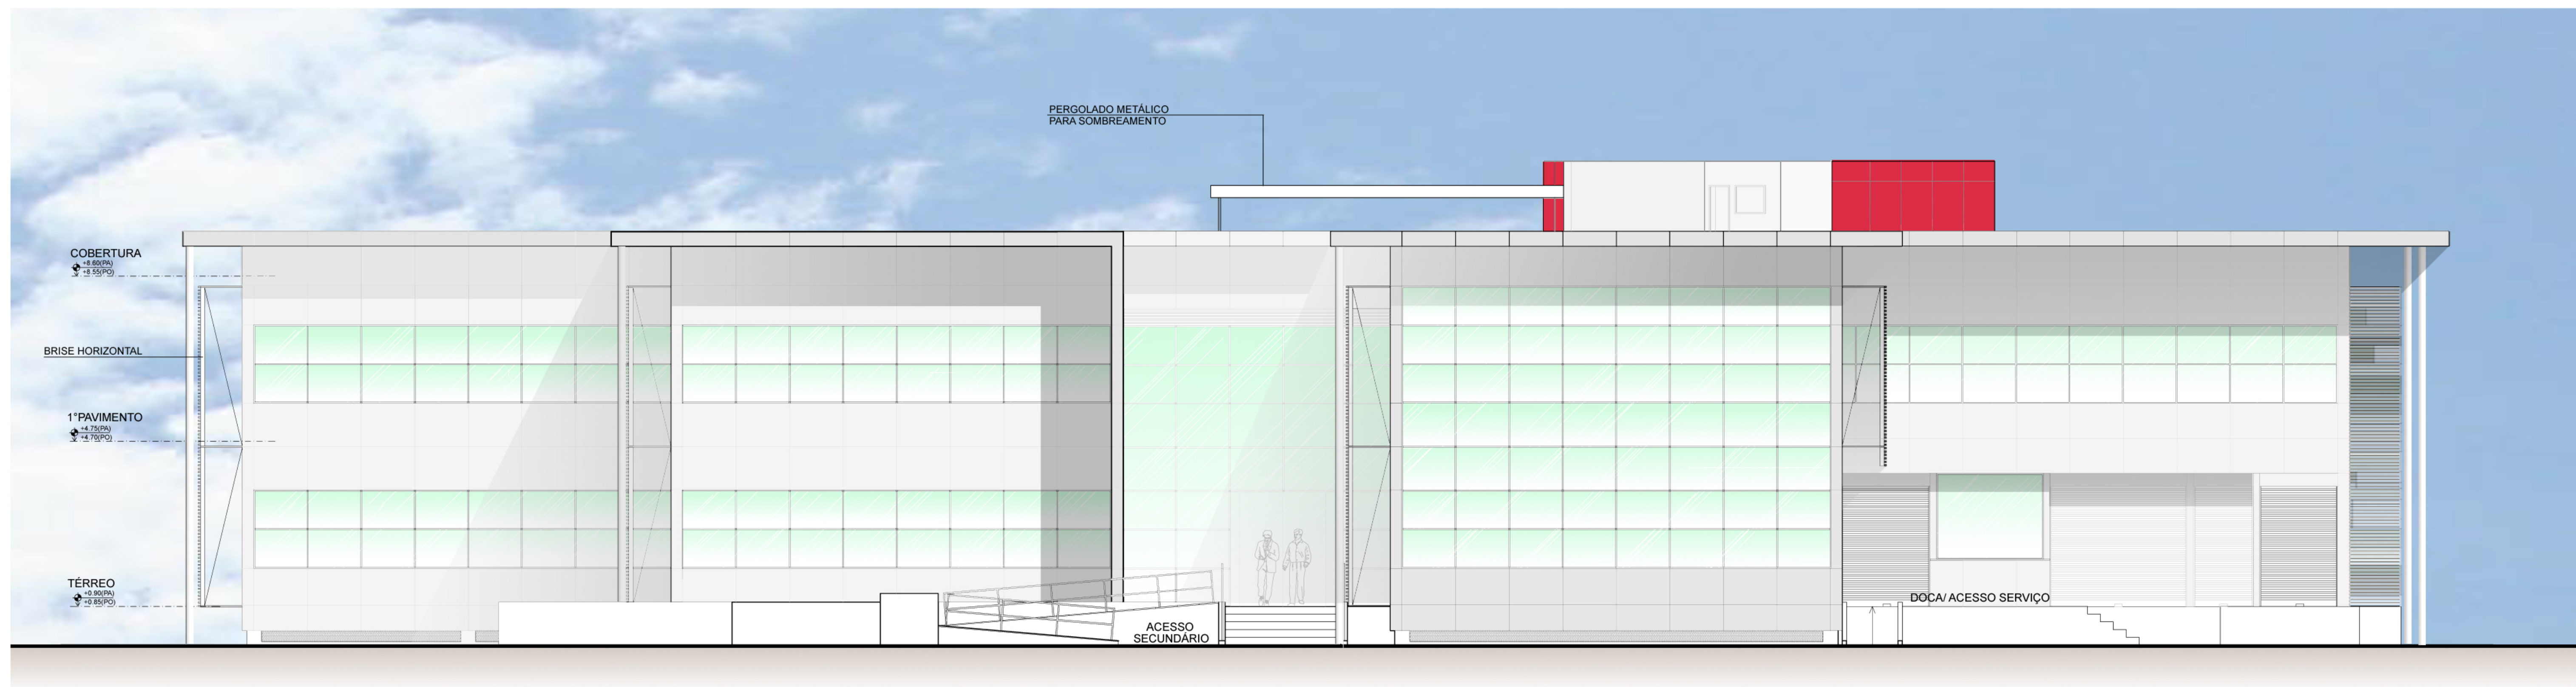

FACHADA 02 - ACESSO SECUNDÁRIO

ESC.: 1/75

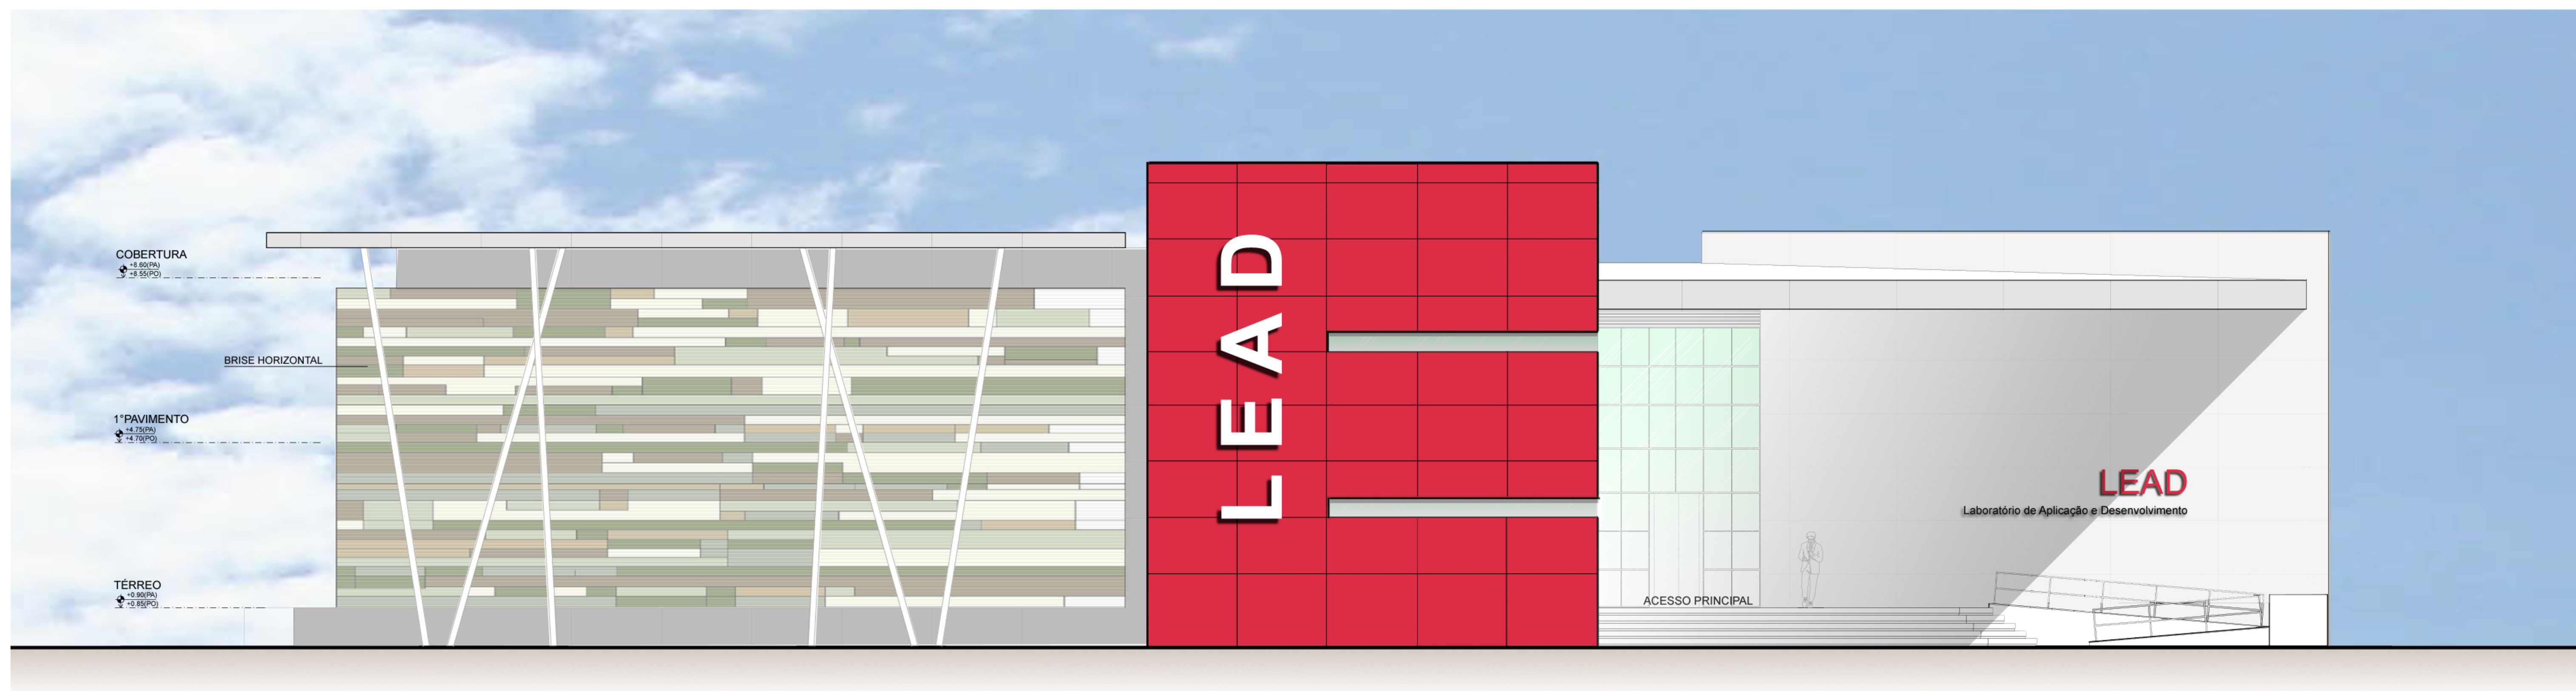

FACHADA 01 - ACESSO PRINCIPAL

ESC.: 1/75

